


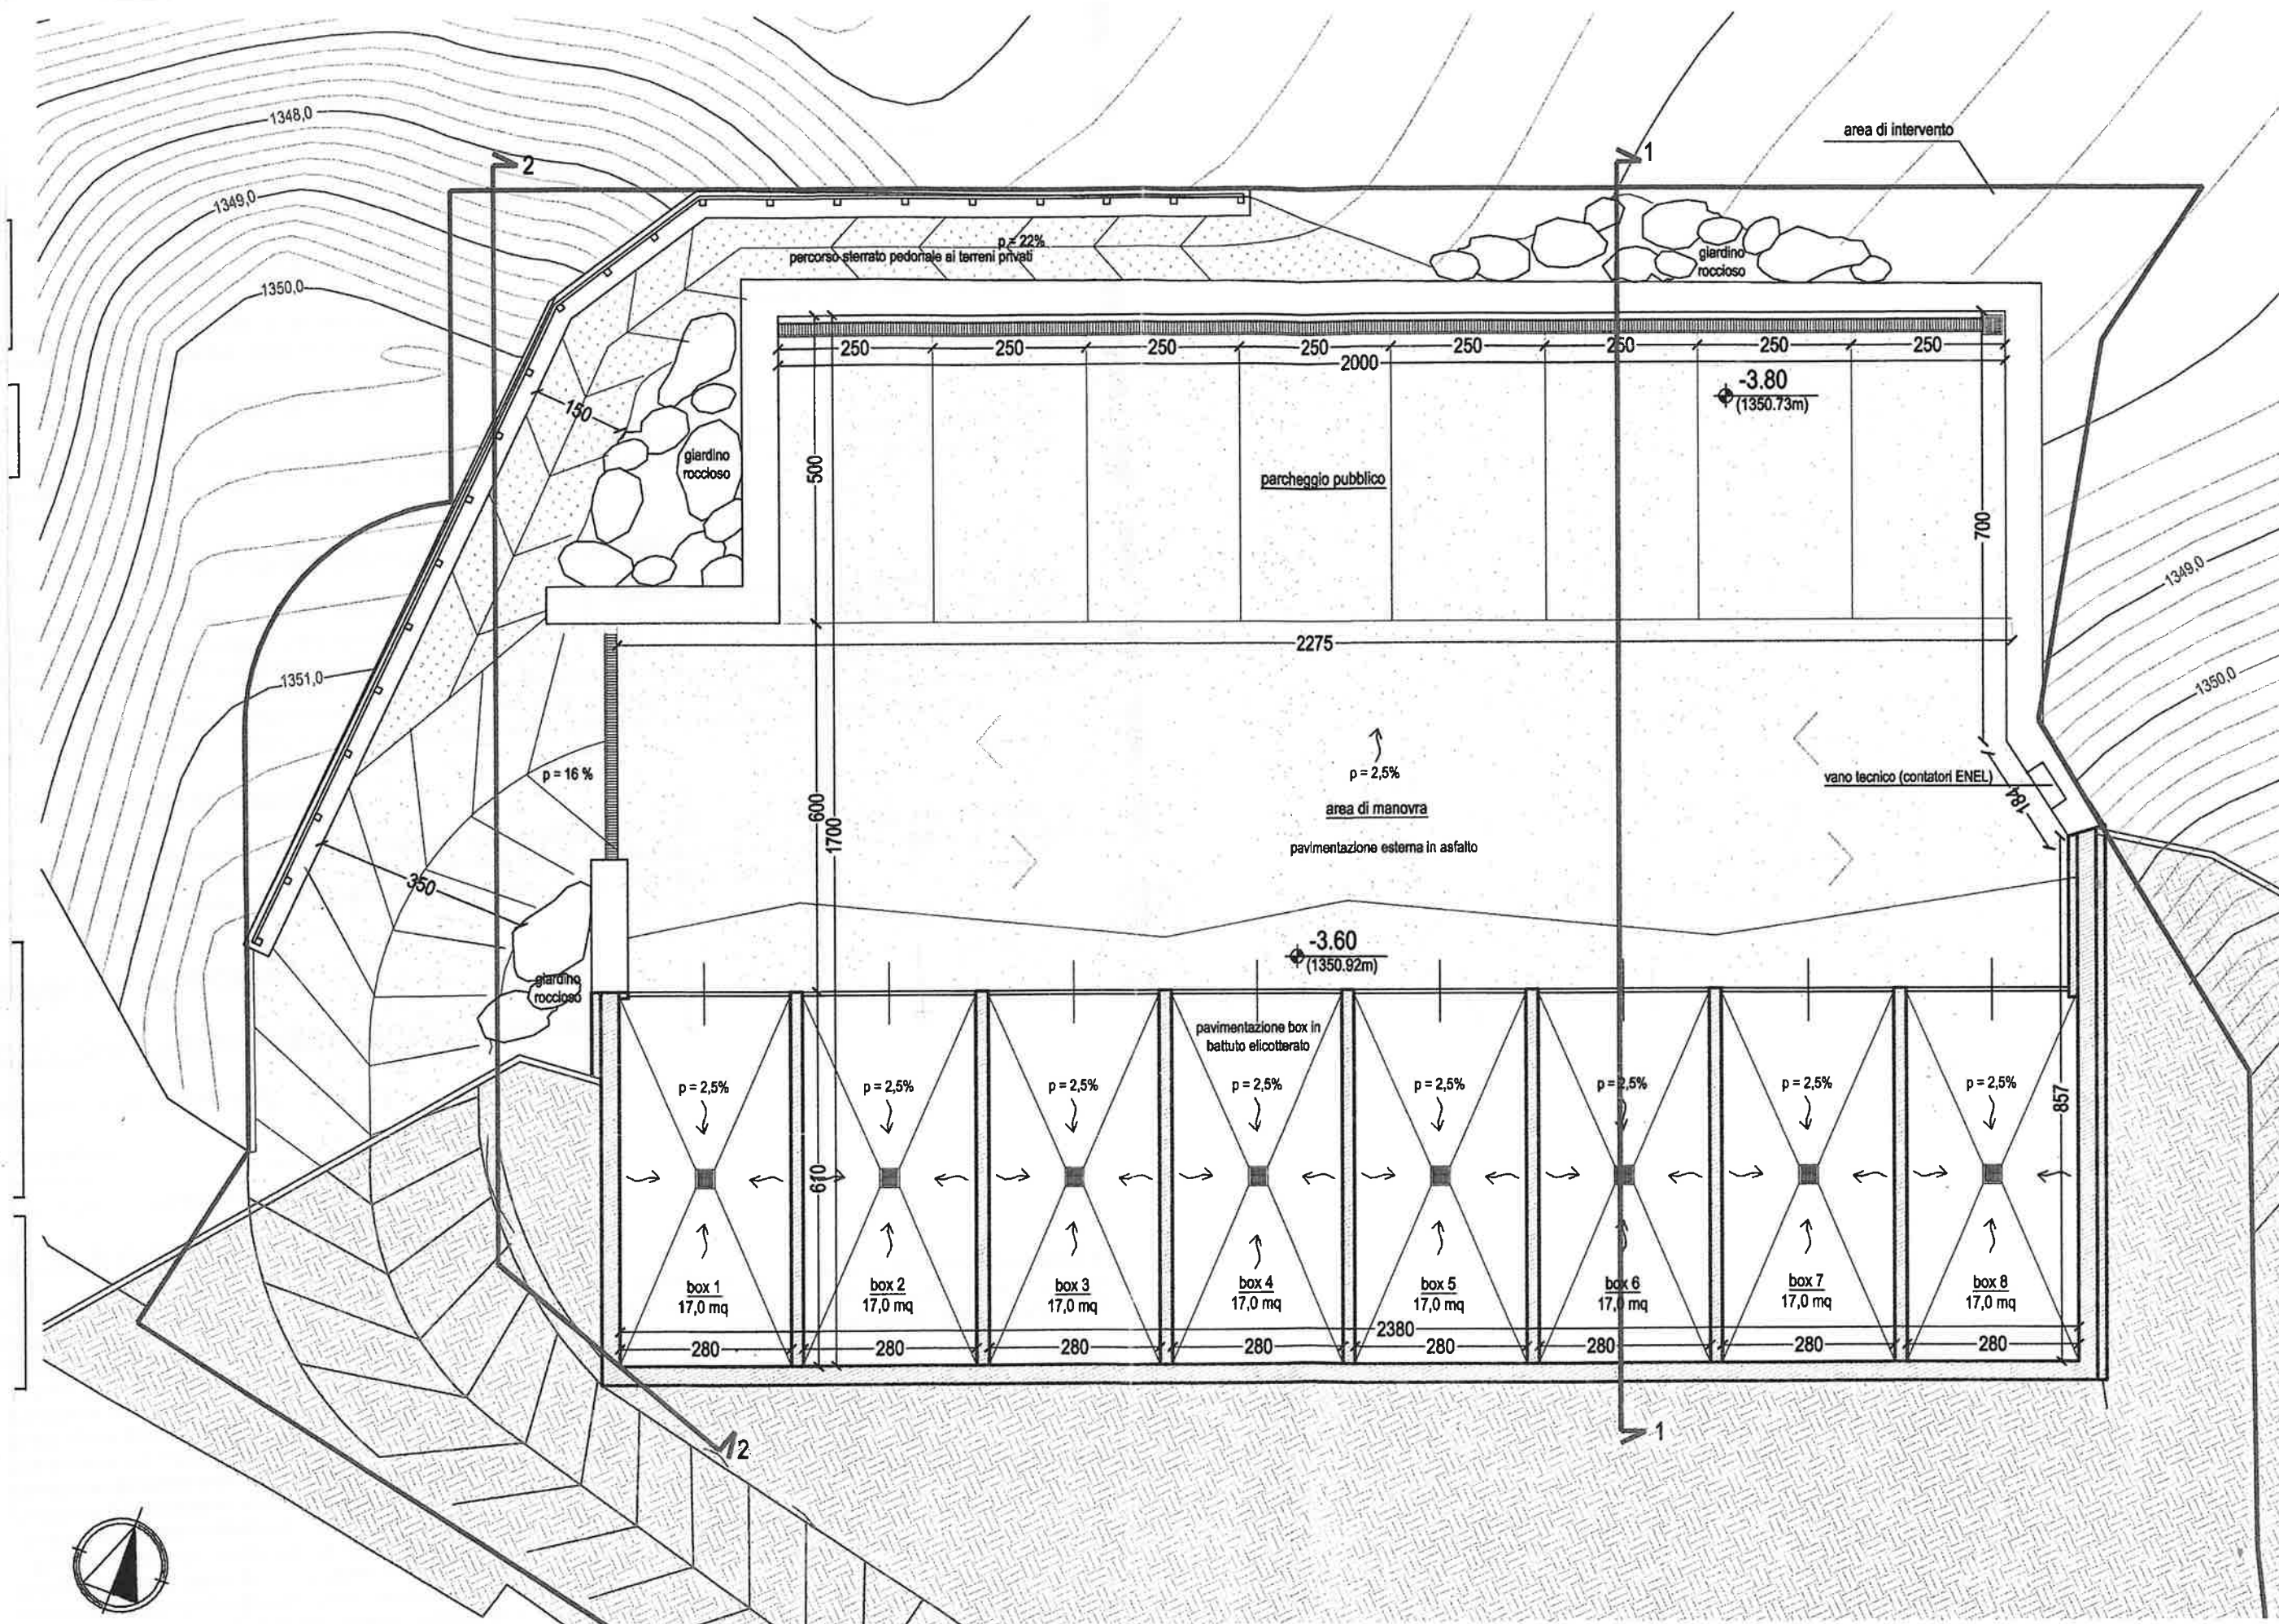

PROGETTO IN VARIANTE, PIANTA AUTORIMESSA , scala 1:100